



ΕΦΗΜΕΡΙΣ ΤΗΣ ΚΥΒΕΡΝΗΣΕΩΣ

ΤΗΣ ΕΛΛΗΝΙΚΗΣ ΔΗΜΟΚΡΑΤΙΑΣ

ΤΕΥΧΟΣ ΤΕΤΑΡΤΟ **Αρ. Φύλλου 114**

14 Φεβρουαρίου 2002

ΑΠΟΦΑΣΕΙΣ

Αριθ. 3446/01

Τροποποίηση του ρυμοτομικού σχεδίου Λάρισας για ανασχεδιασμό των Ο.Τ. Γ2067γ, Γ2067β, Γ2067α, Γ2077, Γ2078, Γ2080, Γ2068, Γ2068β και Γ2068α, στη συνοικία Αβέρωφ Ν. Λάρισας.

Ο ΓΕΝΙΚΟΣ ΓΡΑΜΜΑΤΕΑΣ
ΠΕΡΙΦΕΡΕΙΑΣ ΘΕΣΣΑΛΙΑΣ

Έχοντας υπόψη:

1. Τις διατάξεις του άρθρου 3 παρ. 70 του Ν.Δ. της 17.7.1923 (ΦΕΚ 228/ Α΄) «Περί σχεδίων πόλεων κ.λπ.» όπως τροποποιήθηκε και συμπληρώθηκε μεταγενέστερα.

2. Τις διατάξεις του άρθρου 29 του Ν. 2831/2000 (ΦΕΚ 140/Α΄) «περί τροποποίησης του Γ.Ο.Κ. (Ν. 1577/85) και άλλων διατάξεων».

3. Το Π.Δ. 21.1.88 (ΦΕΚ 354/Δ΄) έγκρισης του ρυμοτομικού σχεδίου στην περιοχή, όπως τροποποιήθηκε με Απόφαση του Ν. Λάρισας (ΦΕΚ 135/Δ/16.2.94).

4. Τις διατάξεις των άρθρων 6 (παρ. 1), 7, 8 και 9 του Ν. 1577/85 (ΦΕΚ 210/Α΄) «Γενικός Οικοδομικός Κανονισμός» όπως τροποποιήθηκαν μέχρι σήμερα.

5. Τη γνωμοδότηση 78/13/12.6.2001 του Περ/κού Σ.Χ.Ο.Π. με την οποία έγινε συγκεκριμένη αντιπρόταση για τον ανασχεδιασμό της περιοχής.

6. Την Απόφαση 600/2001 του Δημοτικού Συμβουλίου Λάρισας.

7. Τη θετική Γνωμοδότηση 173/26/31.12.2001 του Περιφερειακού Συμβουλίου Χωροταξίας Οικισμού και Περιβάλλοντος της ΔΙ.ΠΕ.ΧΩ. Θεσσαλίας.

8. Τις διατάξεις του Ν. 2503/30.5.97 (ΦΕΚ 107/Α΄).

9. Το γεγονός ότι από τις κανονιστικές διατάξεις αυτής της Απόφασης δεν προκαλείται δαπάνη σε βάρος του Κρατικού Προϋπολογισμού και του οικείου Δήμου και επειδή πρόκειται για ανασχεδιασμό της περιοχής σύμφωνα με συγκεκριμένη αντιπρόταση του Περ/κού Σ.Χ.Ο.Π. που διατηρεί:

α) το ισοζύγιο κοινοχρήστων χώρων και

β) τη βασική κυκλοφοριακή οργάνωση της περιοχής όπως αυτή προκύπτει από το Γενικό Πολεοδομικό Σχέδιο Λάρισας, αποφασίζουμε:

Εγκρίνουμε την τροποποίηση του ρυμοτομικού σχεδίου Λάρισας ώστε:

α) Να ανασχεδιασθούν τα Ο.Τ. Γ2067γ, Γ2067β, Γ2067 και Γ2067α τα (Ρ) Γ2068 και Γ2068α καθώς και το Κ.Χ. Γ2068 σε ένα ενιαίο οικοδομικό τετράγωνο με αριθμό Γ2067.

β) Να ανασχεδιασθούν τα Ο.Τ. Γ2077 και Γ2078 καθώς και το Κ.Χ. Γ2080 με τη δημιουργία ενιαίου κοινοχρήστου χώρου με αριθμό Κ.Χ. Γ2080, πεζοδρόμου και νέου οικοδομικού τετραγώνου με αριθμό Ο.Τ. Γ2078.


γ) Να προσαρμοσθεί η ρυμοτομία της οδού Φερεκίδου στη συμβολή της με την Εθνική Οδό Αθηνών - Θεσ/νίκης, σύμφωνα με την υπό έγκριση μελέτη Οδοποιίας «Βελτίωση της υφισταμένης Π.Ε.Ο. Αθηνών-Θεσ/νίκης στην περιοχή Λάρισας» όπως σημειώνεται στο τοπογραφικό διάγραμμα σε κλ. 1:500 που συνοδεύει την Απόφαση αυτή.


Η ισχύς της απόφασης αυτής, αρχίζει από τη δημοσίευσή της στην Εφημερίδα της Κυβερνήσεως.

Η απόφαση αυτή να δημοσιευθεί στην Εφημερίδα της Κυβερνήσεως.


Λάρισα, 21 Ιανουαρίου 2002

Ο Γενικός Γραμματέας Περιφέρειας
ΙΩΑΝΝΗΣ ΚΑΡΑΤΖΙΩΤΗΣ

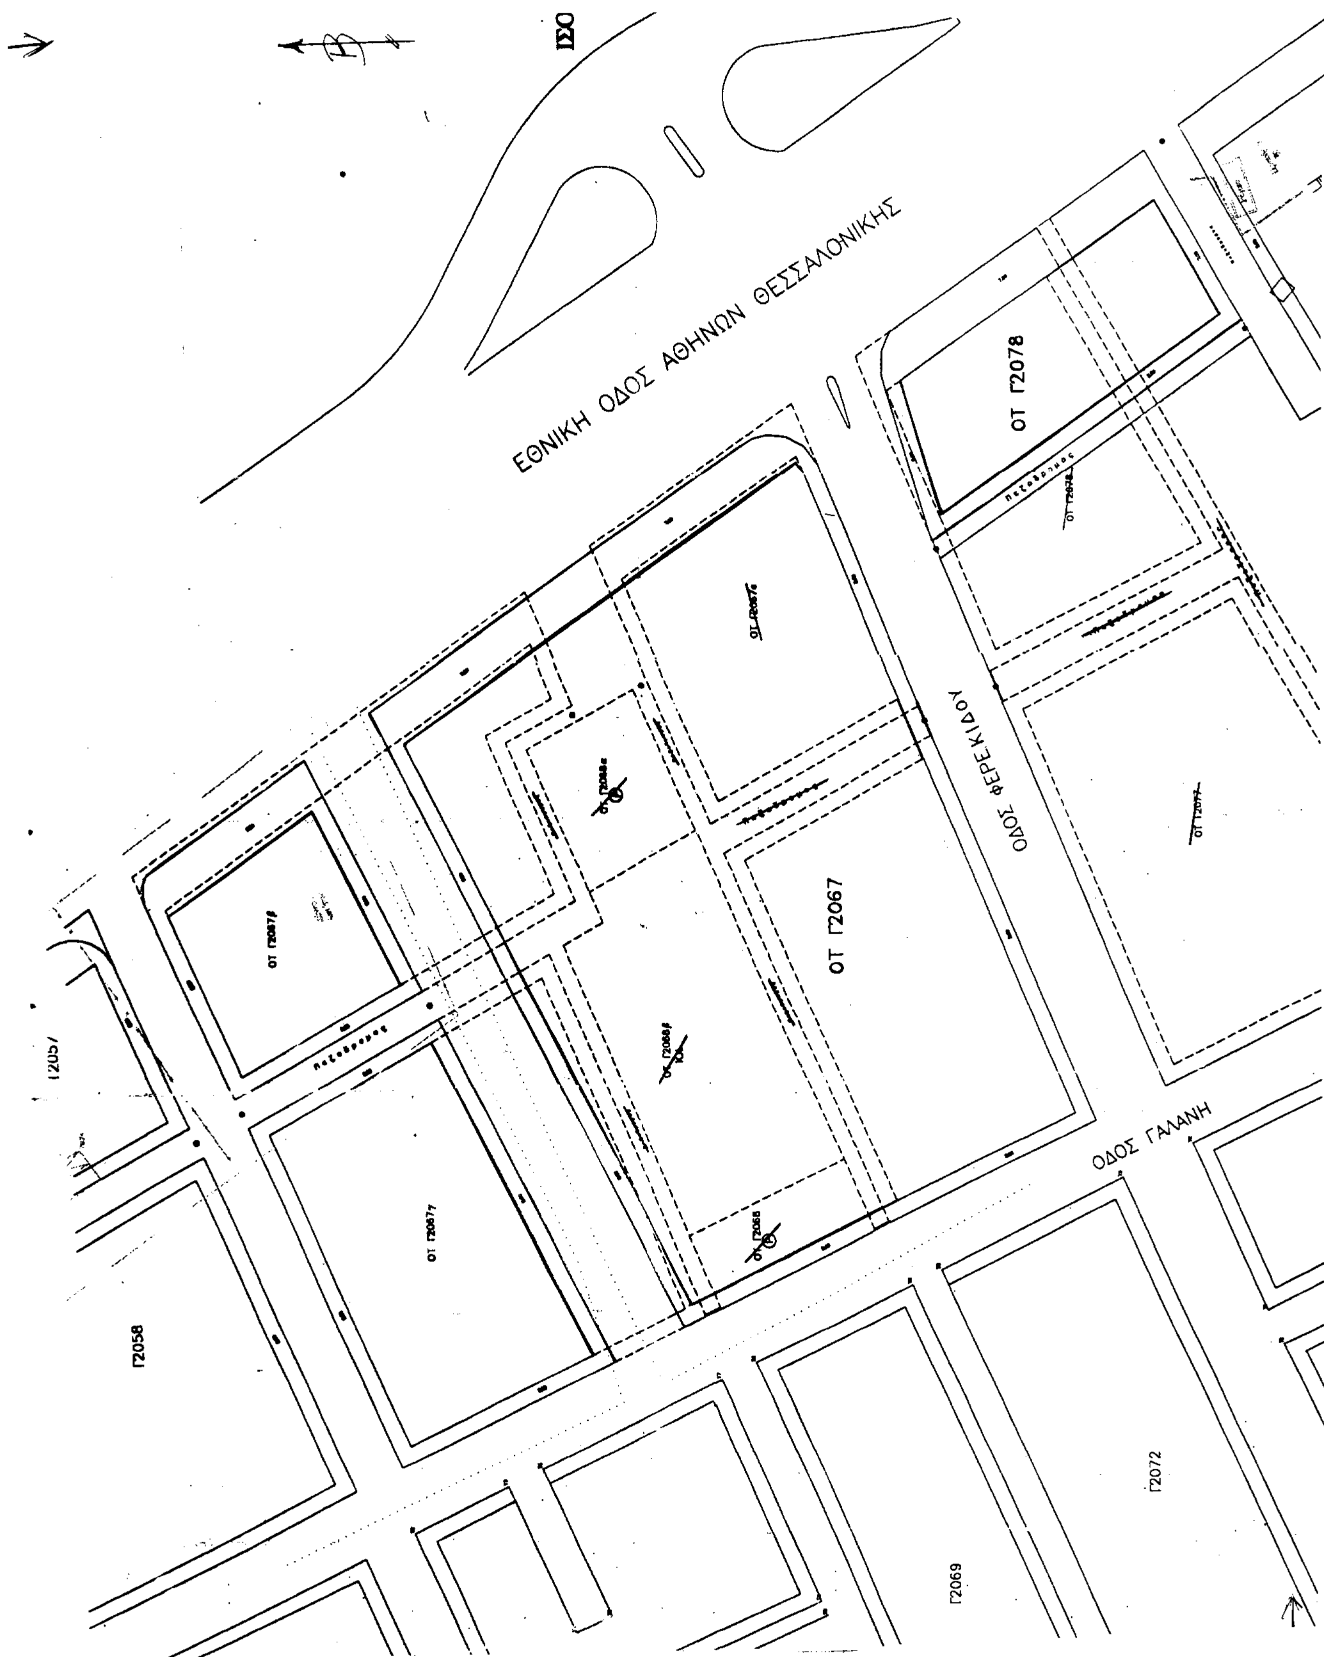

ΕΘΝΙΚΗ ΟΔΟΣ ΑΘΗΝΩΝ ΘΕΣΣΑΛΟΝΙΚΗΣ
ΟΤ Γ2078
ΟΔΟΣ ΦΕΡΕΚΙΔΟΥ
ΟΤ Γ2067
ΟΔΟΣ ΓΑΛΑΝΗ
Γ2058
Γ2072
Γ2069

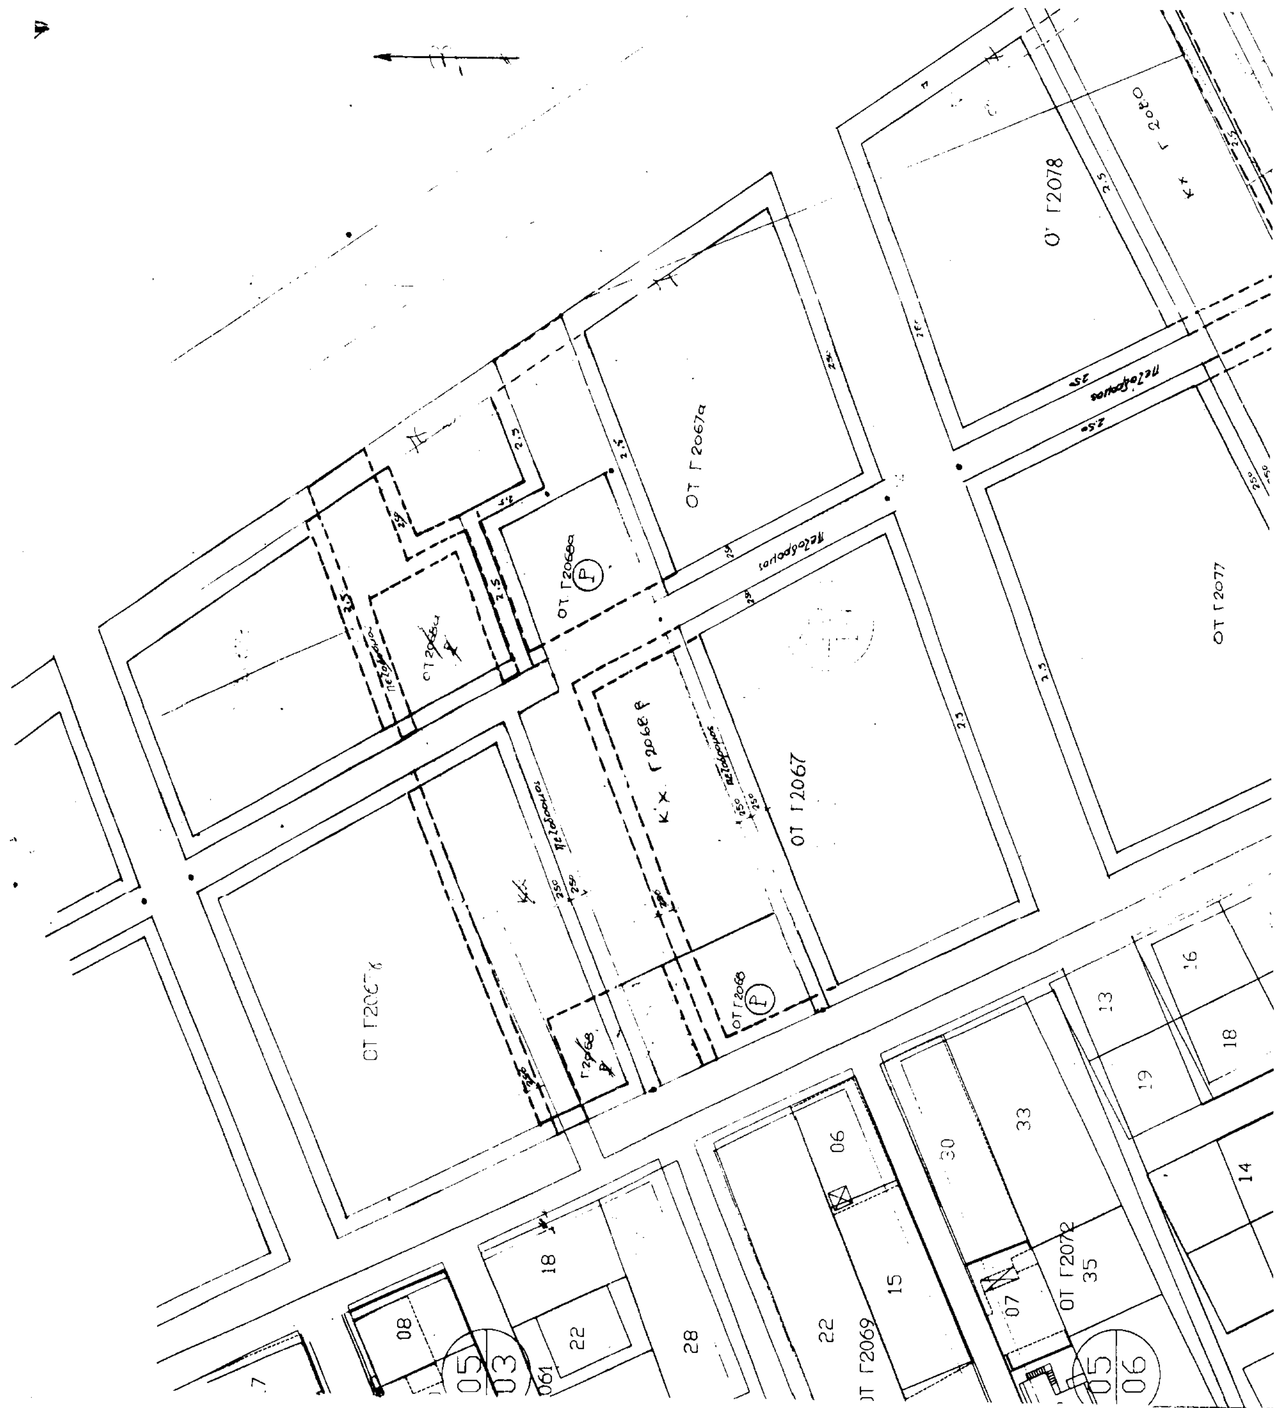


ΙΣΟΠΕΔΟΣ ΚΟΜΒΟΣ
Ι Κ 2

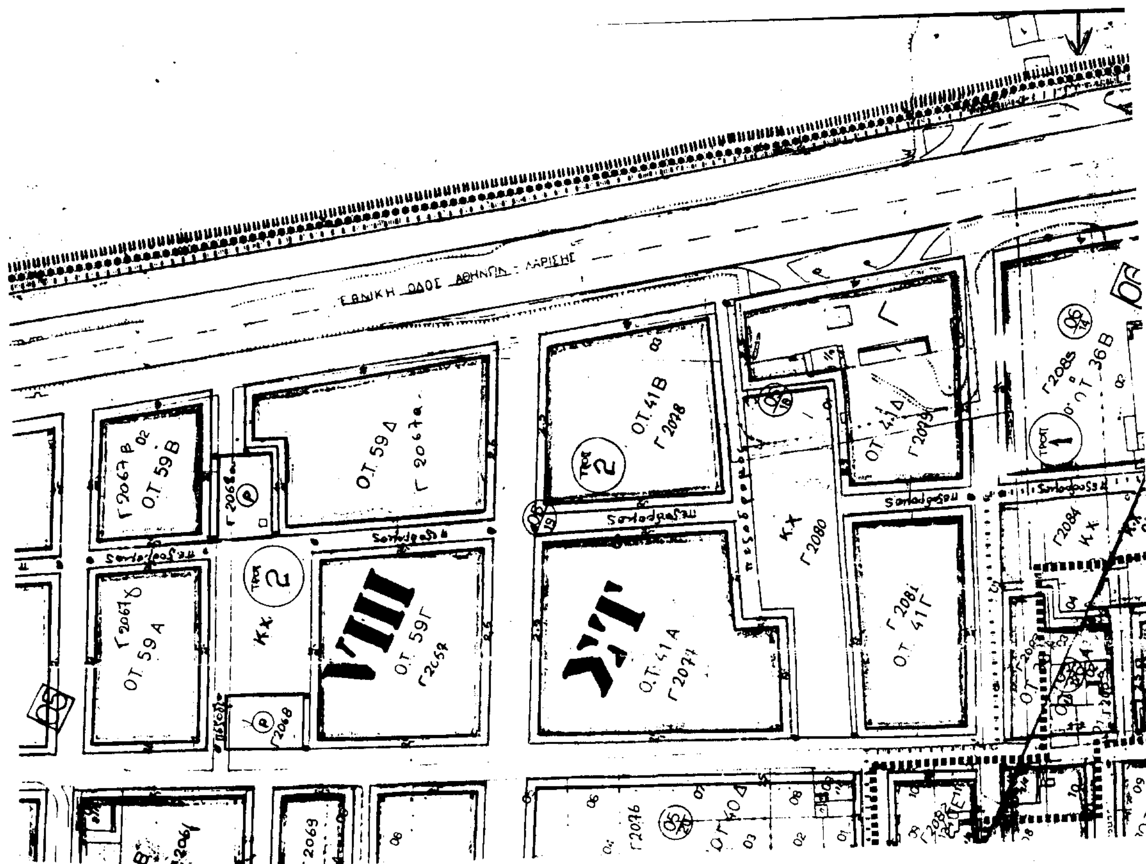

ΑΠΟΣΠΑΣΜΑ ΕΓΚ. ΣΧΕΔΙΟΥ ΛΑΡΙΣΑΣ
ΚΛ. 1/1000 – Φ.Ε.Κ. 354/12-5-1988

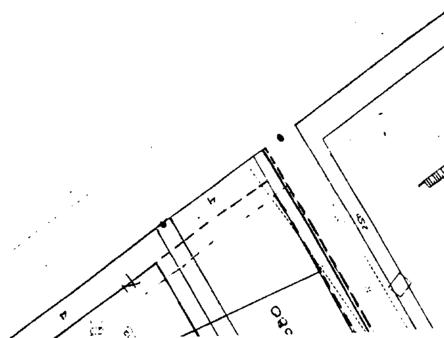

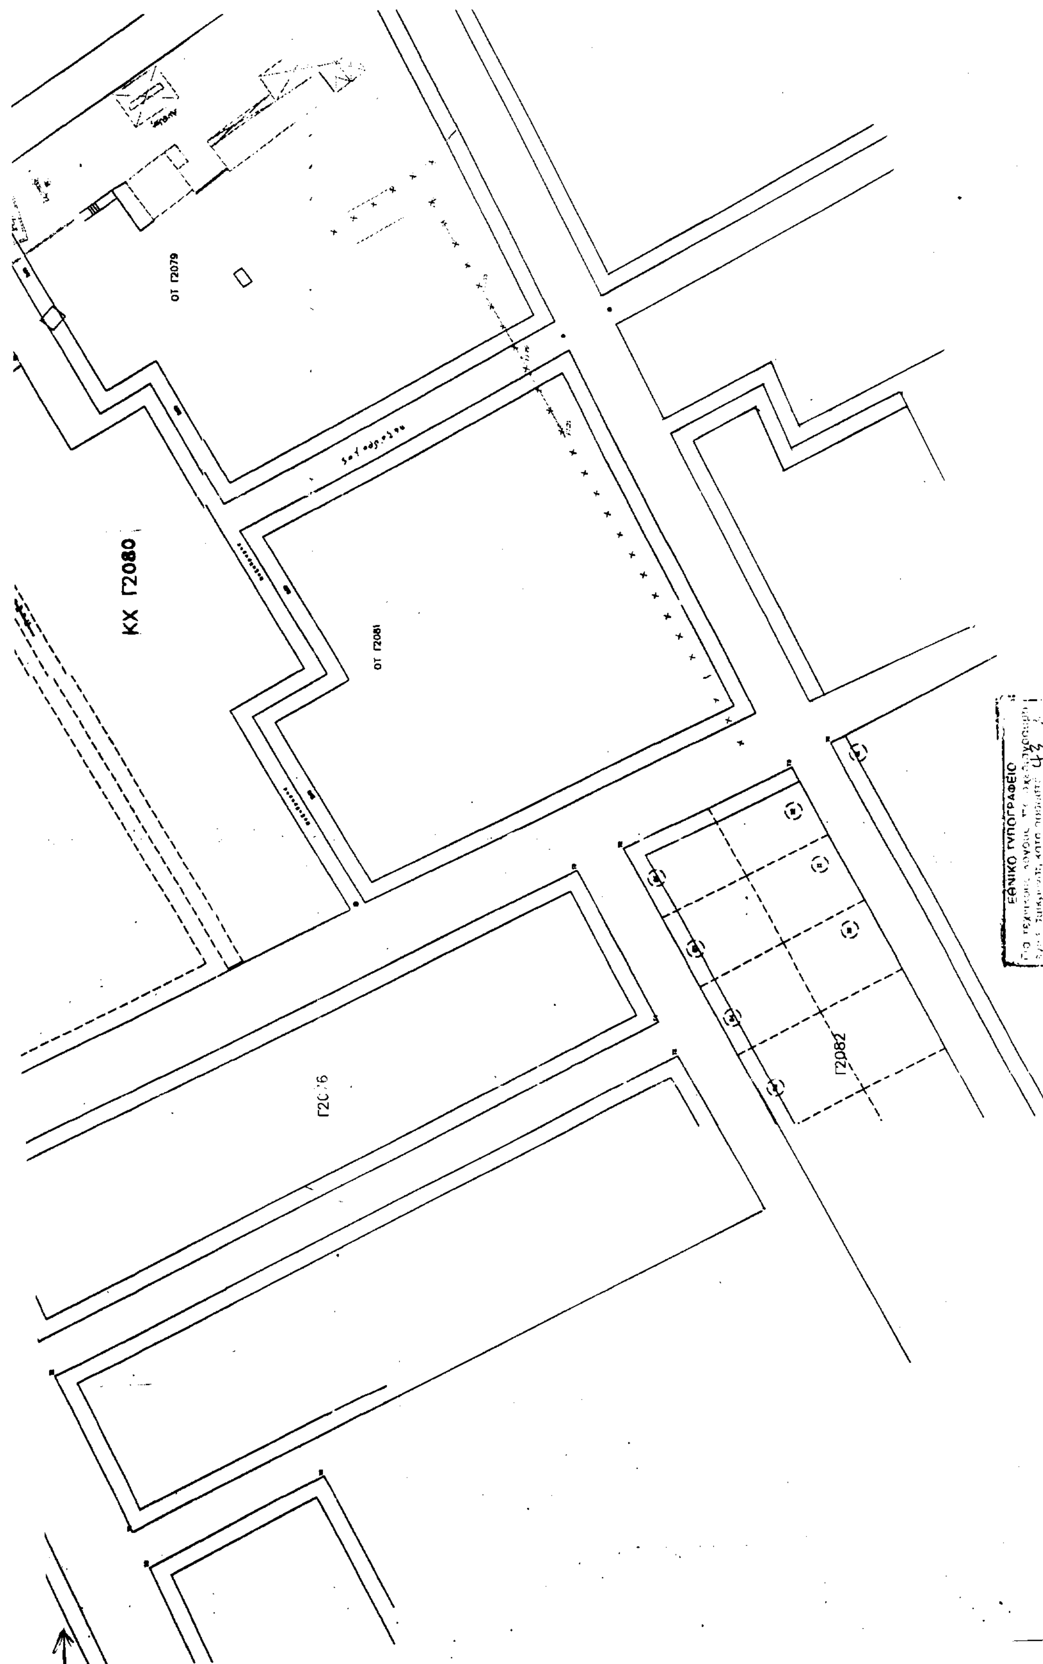
ΟΤ Γ2079
ΚΧ Γ2080
ΟΤ Γ2081
Γ2082
ΕΘΝΙΚΟ ΤΥΠΟΓΡΑΦΕΙΟ



ΟΤ Γ2085

02

πεζόδρομος

ΟΤ Γ2086

06
14

ΟΤ Γ2085

ΟΤ 36 Δ

Γ 2086

ΟΤ 37Δ

Τροποποίηση εγκεκριμένου σχεδίου πόλης
ΦΕΚ 677Δ /17-6-93

ΕΛΛΗΝΙΚΗ ΔΗΜΟΚΡΑΤΙΑ
ΠΕΡΙΦΕΡΕΙΑ ΘΕΣΣΑΛΙΑΣ
ΝΟΜΟΣ ΛΑΡΙΣΑΣ
Δ/ΝΣΗ ΑΥΤΟΔΙΟΙΚΗΣΗΣ ΚΑΙ ΑΠΟΚΕΝΤΡΩΣΗΣ

ΔΗΜΟΣ ΛΑΡΙΣΑΣ
ΙΩΝΟΣ ΔΡΑΓΟΥΜΗ 1
Τ.Θ. : 1259 / ΤΚ 411 10 ΛΑΡΙΣΑ
ΔΙΕΥΘΥΝΣΗ: ΠΟΛΕΟΔΟΜΙΑΣ
ΤΜΗΜΑ: ΣΧΕΔΙΟΥ ΠΟΛΗΣ

ΠΕΡΙΦΕΡΕΙΑΚΟ ΣΥΜΒΟΥΛΙΟ ΧΩΡΟΤΑΞΙΑΣ ΟΙΚΙΣΜΟΥ & ΠΕΡΙΒΑΛΛΟΝΤΟΣ
Το παρόν ... 31.12.01
Π.Σ.Χ.Ο.Π.
και εγκρ. 193/36/31.12.01
ΠΡΟΕΔΡΟΣ
Φ.519
ΚΡ. ΜΠΟΜΠΟΡΙΔΗΣ

ΠΕΡΙΦΕΡΕΙΑ ΘΕΣΣΑΛΙΑΣ
ΔΙΕΥΘΥΝΣΗ ΠΕΡΙΒΑΛΛΟΝΤΟΣ
ΚΑΙ ΧΩΡΟΤΑΞΙΑΣ
ΕΓΚΡΙΝΕΤΑΙ
ΑΠΟΦΑΣΗ 3446/01/21.1.02
21.1.02
Ε.Γ.Γ.
Ο ΠΡΟΪΣΤΑΜΕΝΟΣ
ΚΡ. ΜΠΟΜΠΟΡΙΔΗΣ

ΤΟΠΟΓΡΑΦΙΚΟ ΔΙΑΓΡΑΜΜΑ
ΤΡΟΠΟΠΟΙΗΣΗ ΣΧΕΔΙΟΥ ΠΟΛΗΣ ΛΑΡΙΣΑΣ
Ο.Τ : Γ2067γ, Γ2067β, Γ2068β ΚΧ ΠΙΝ : Γ2068(Ρ), Γ2068α(Ρ), Γ2067, Γ2067α, Γ2077, Γ2078, Γ2080 ΚΧ
ΣΥΝΟΙΚΙΣΜΟΣ : ΑΒΕΡΩΦ
ΘΕΜΑ :

- Ανασχεδιασμός των Ο.Τ. Γ2067γ, Γ2067β, και των Γ2068(Ρ), Γ20683 ΚΧ, Γ2068α(Ρ), Γ2067 και Γ2067α με δημιουργία ενός ενιαίου οικοδομικού τετραγώνου με αριθμό Γ2067.
- Ανασχεδιασμός των Ο.Τ. Γ2077, Γ2078 και Γ2080 ΚΧ με δημιουργία ενιαίου Κ.Χ. με αριθμό Γ2080, πεζοδρόμου και νεου οικοδομικού τετραγώνου με αριθμό Γ2078 σύμφωνα με το συν/νο τοπογραφικό διάγραμμα.
- Προσαρμογή της ρυμοτομίας της οδού Φερεκίδου στην συμβολή της με την εθνική οδό Αθηνών-Θεσ/νίκης, σύμφωνα με την υπό έγκριση μελέτη οδοποιίας «Βελτίωση της υφισταμένης Π.Ε.Ο. Αθηνών-Θεσ/νίκης στην περιοχή Λάρισας.»

Το παρόν συνοδεύει την υπ' αριθμ. 600/2001 απόφαση Δημοτικού Συμβουλίου Λάρισας.

Ο ΣΥΝΤΑΞΑΣ

ΠΑΟΥΛ-ΓΚΟΥΝΤΕΡ Ε. ΜΠΑΛΤΣΕΡ
ΔΙΠΛΩΜ. ΑΡΧΙΤΕΚΤΩΝ ΜΗΧΑΝΙΚΟΣ
ΠΑΝΕΠ/ΜΙΟΥ ΕΙΚΑΣΤΙΚΩΝ ΤΕΧΝΩΝ ΒΕΡΟΛΙΝΟΥ
ΜΕΛΟΣ Τ.Ε.Ε. ΑΡΙΘ. ΜΗΤΡΩΟΥ 74797

Λάρισα 5/12/2001

Η ΠΡΟΪΣΤΑΜΕΝΗ
ΤΜΗΜΑΤΟΣ ΣΧΕΔΙΟΥ ΠΟΛΗΣ

ΝΟΤΗ ΠΑΡΑΣΚΕΥΗ
Αρχιτέκτων Μηχ/κός ΠΕ4
με β' βαθμό

10/12/2001

ΔΙΕΥΘΥΝΣΗ ΠΟΛΕΟΔΟΜΙΑΣ
ΔΗΜΟΣ ΛΑΡΙΣΑΣ

ΣΠΥΡ. ΒΑΜΒΑΤΣΙΚΟΥ
Αγρ. Τοπογράφος Μηχανικός ΠΕ 6 με Α' β.

ΕΘΝΙΚΟ ΤΥΠΟΓΡΑΦΕΙΟ

ΕΦΗΜΕΡΙΔΑ ΤΗΣ ΚΥΒΕΡΝΗΣΕΩΣ

ΚΑΠΟΔΙΣΤΡΙΟΥ 34 * ΑΘΗΝΑ 104 32 * TELEX 223211 YPET GR * FAX 010 52 21 004
ΗΛΕΚΤΡΟΝΙΚΗ ΔΙΕΥΘΥΝΣΗ: http: www.et.gr
e-mail: webmaster @ et.gr

ΠΛΗΡΟΦΟΡΙΕΣ ΔΗΜΟΣΙΕΥΜΑΤΩΝ Φ.Ε.Κ.: Τηλ. 1464

Πληροφορίες Α.Ε. - Ε.Π.Ε. και λοιπών Φ.Ε.Κ.: **010 527 9000**

ΠΕΡΙΦΕΡΕΙΑΚΑ ΓΡΑΦΕΙΑ ΠΩΛΗΣΗΣ Φ.Ε.Κ.

ΘΕΣΣΑΛΟΝΙΚΗ - Βασ. Όλγας 227 - Τ.Κ. 54100 **(0310) 423 956**
ΠΕΙΡΑΙΑΣ - Γούναρη και Εθν. Αντίστασης Τ.Κ. 185 31 **010 4135 228**
ΠΑΤΡΑ - Κορίνθου 327 - Τ.Κ. 262 23 **(0610) 638 109 -110**
ΙΩΑΝΝΙΝΑ - Διοικητήριο Τ.Κ. 450 44 **(06510) 87215**
ΚΟΜΟΤΗΝΗ - Δημοκρατίας 1 Τ.Κ. 691 00 **(05310) 22 858**
ΛΑΡΙΣΑ - Διοικητήριο Τ.Κ. 411 10 **(0410) 597449**
ΚΕΡΚΥΡΑ - Σαμαρά 13 Τ.Κ. 491 00 **(06610) 89 127 / 89 120**
ΗΡΑΚΛΕΙΟ - Πλ. Ελευθερίας 1, Τ.Κ. 711 10 **(0810) 396 223**
ΛΕΣΒΟΣ - Πλ. Κωνσταντινουπόλεως Τ.Κ. 811 00 Μυτιλήνη **(02510) 46 888 / 47 533**

ΤΙΜΗ ΠΩΛΗΣΗΣ ΦΥΛΛΩΝ ΕΦΗΜΕΡΙΔΟΣ ΤΗΣ ΚΥΒΕΡΝΗΣΕΩΣ

Σε έντυπη μορφή:

- Για τα ΦΕΚ από 1 μέχρι 40 σελίδες 1 euro.
- Για τα ΦΕΚ από 40 σελίδες και πάνω η τιμή προσαυξάνεται κατά 0,05 euro για κάθε επιπλέον σελίδα.

Σε μορφή CD:

Τεύχος	Περίοδος	Τιμές σε EURO	Τεύχος	Περίοδος	Τιμές σε EURO
Α.Ε. & Ε.Π.Ε.	Μηνιαίο	60	Αναπτυξιακών Πράξεων και Συμβάσεων (Τ.Α.Π.Σ.)	Ετήσιο	75
Α΄ και Β΄	3μηνιαίο	75	Νομικών Προσώπων Δημοσίου Δικαίου (Ν.Π.Δ.Δ.)	Ετήσιο	75
Α΄, Β΄ και Δ΄	3μηνιαίο	90	Δελτίο Εμπορικής και Βιομηχανικής Ιδιοκτησίας (Δ.Ε.Β.Ι.)	Ετήσιο	75
Α΄	Ετήσιο	180	Ανωτάτου Ειδικού Δικαστηρίου	Ετήσιο	75
Β΄	Ετήσιο	210	Διακηρύξεων Δημοσίων Συμβάσεων	Ετήσιο	75
Γ	Ετήσιο	60			
Δ΄	Ετήσιο	150			
Παράρτημα	Ετήσιο	75			

Η τιμή πώλησης του Τεύχους Α.Ε. & Ε.Π.Ε. σε μορφή CD - rom για δημοσιεύματα μετά το 1994 καθορίζεται σε 30 euro ανά τεμάχιο, ύστερα από σχετική παραγγελία.
Η τιμή διάθεσης φωτοαντιγράφων ΦΕΚ 0,15 euro ανά σελίδα

ΕΤΗΣΙΕΣ ΣΥΝΔΡΟΜΕΣ Φ.Ε.Κ.

Τεύχος	Σε έντυπη μορφή: Κ.Α.Ε. Προϋπολογισμού 2531 euro	Σε έντυπη μορφή: Κ.Α.Ε. ΤΑΠΕΤ 3512 euro	Από το Internet: Κ.Α.Ε. Προϋπολογισμού 2531 euro	Από το Internet: Κ.Α.Ε. ΤΑΠΕΤ 3512 euro
Α΄ (Νόμοι, Π.Δ., Συμβάσεις κτλ.)	205	10,25	176	8,80
Β΄ (Υπουργικές αποφάσεις κτλ.)	293	14,65	205	10,25
Γ΄ (Διορισμοί, απολύσεις κτλ. Δημ. Υπαλλήλων)	59	2,95	ΔΩΡΕΑΝ	- -
Δ΄ (Απαλλοτριώσεις, πολεοδομία κτλ.)	293	14,65	147	7,35
Αναπτυξιακών Πράξεων και Συμβάσεων (Τ.Α.Π.Σ.)	147	7,35	88	4,40
Ν.Π.Δ.Δ. (Διορισμοί κτλ. προσωπικού Ν.Π.Δ.Δ.)	59	2,95	ΔΩΡΕΑΝ	- -
Παράρτημα (Προκηρύξεις θέσεων ΔΕΠ κτλ.)	30	1,50	ΔΩΡΕΑΝ	- -
Δελτίο Εμπορικής και Βιομ/κής Ιδιοκτησίας (Δ.Ε.Β.Ι.)	59	2,95	30	1,50
Ανωτάτου Ειδικού Δικαστηρίου (Α.Ε.Δ.)	ΔΩΡΕΑΝ	-	ΔΩΡΕΑΝ	- -
Προκηρύξεων Α.Σ.Ε.Π.	ΔΩΡΕΑΝ	-	ΔΩΡΕΑΝ	- -
Ανωνύμων Εταιρειών & Ε.Π.Ε.	2.054	102,70	587	29,35
Διακηρύξεων Δημοσίων Συμβάσεων (Δ.Δ.Σ.)	205	10,25	88	4,40
Α΄, Β΄ και Δ΄			352	17,60

Το κόστος για την ετήσια συνδρομή σε ηλεκτρονική μορφή για τα προηγούμενα έτη προσαυξάνεται πέραν του ποσού της ετήσιας συνδρομής του έτους 2002 κατά 6 euro ανά έτος παλαιότητας και κατά τεύχος

* Οι συνδρομές του εσωτερικού προπληρώνονται στις ΔΟΥ που δίνουν αποδεικτικό είσπραξης (διπλότυπο) το οποίο με τη φροντίδα του ενδιαφερομένου πρέπει να στέλνεται στην Υπηρεσία του Εθνικού Τυπογραφείου.
* Η πληρωμή του υπέρ ΤΑΠΕΤ ποσοστού που αντιστοιχεί σε συνδρομές, εισπράττεται και από τις ΔΟΥ.
* Οι συνδρομητές του εξωτερικού έχουν τη δυνατότητα λήψης των δημοσιευμάτων μέσω internet, με την καταβολή των αντίστοιχων ποσών συνδρομής και ΤΑΠΕΤ.
* Οι Νομαρχιακές Αυτοδιοικήσεις, οι Δήμοι, οι Κοινότητες ως και οι επιχειρήσεις αυτών πληρώνουν το μισό χρηματικό ποσό της συνδρομής και ολόκληρο το ποσό υπέρ του ΤΑΠΕΤ.
* Η συνδρομή ισχύει για ένα χρόνο, που αρχίζει την 1η Ιανουαρίου και λήγει την 31η Δεκεμβρίου του ίδιου χρόνου. Δεν εγγράφονται συνδρομητές για μικρότερο χρονικό διάστημα.
* Η εγγραφή ή ανανέωση της συνδρομής πραγματοποιείται το αργότερο μέχρι τον Φεβρουάριο κάθε έτους.
* Αντίγραφα διπλοτύπων, ταχυδρομικές επιταγές και χρηματικά γραμμάτια δεν γίνονται δεκτά.

Οι υπηρεσίες εξυπηρέτησης των πολιτών λειτουργούν καθημερινά από 08.00΄ έως 13.00΄

ΑΠΟ ΤΟ ΕΘΝΙΚΟ ΤΥΠΟΓΡΑΦΕΙΟ